
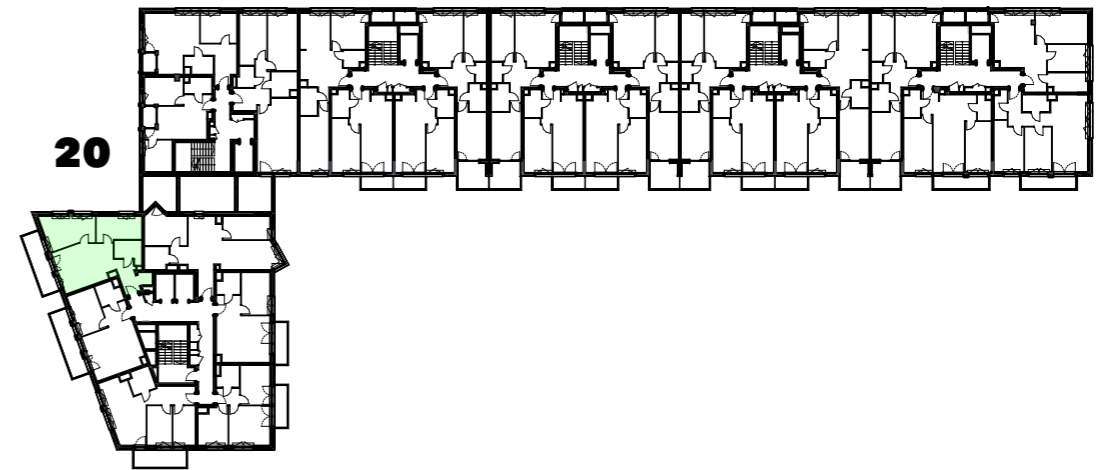
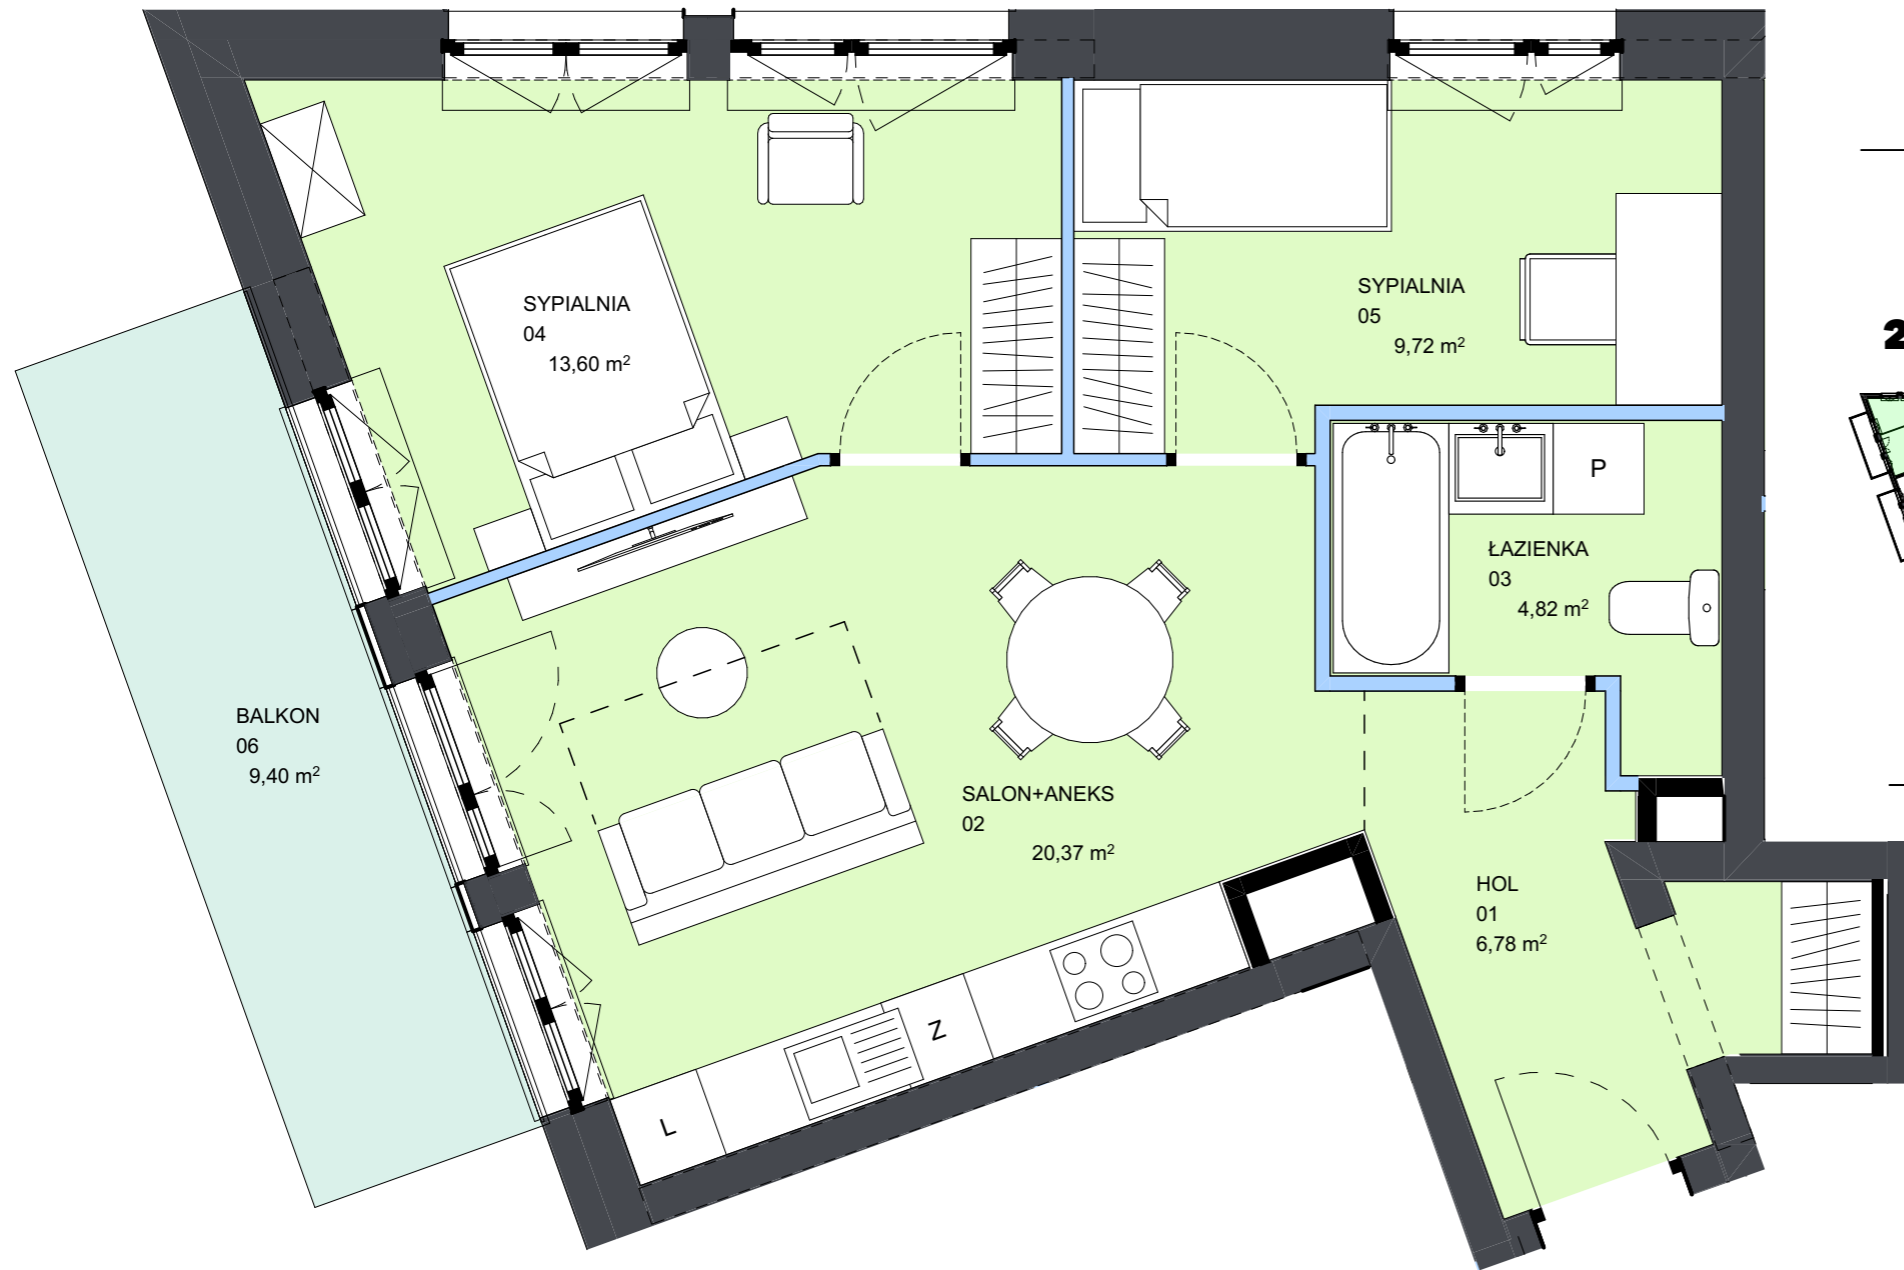


Plan osiedla

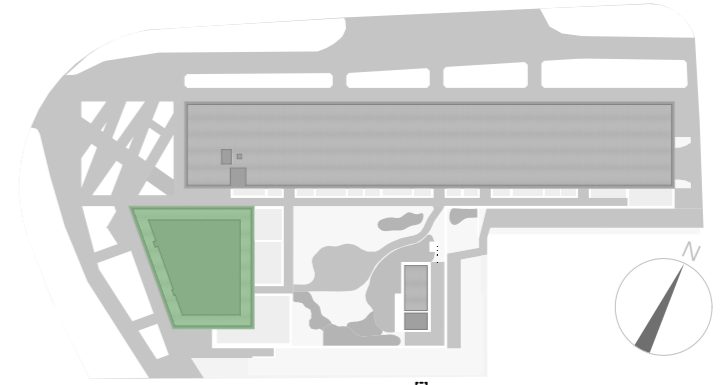

Rzut czwartego piętra

budynek	A											
klatka	A											
piętro	1	2	3	4	5	6	7	8	9	10	11	12
mieszkanie				20								

nr	nazwa pom.	pow.
01	hol	6,78 m <sup>2</sup>
02	salon+aneks	20,37 m <sup>2</sup>
03	łazienka	4,82 m <sup>2</sup>
04	sypialnia	13,60 m <sup>2</sup>
05	sypialnia	9,72 m <sup>2</sup>
	<b>pow. mieszkania</b>	<b>55,29 m<sup>2</sup></b>
06	balkon	9,40 m <sup>2</sup>
	<b>łącznie</b>	<b>64,69 m<sup>2</sup></b>

mieszkanie numer

**20**

powierzchnia mieszkania

**55,29 m<sup>2</sup>**

piętro

**4**

1. Aranżacja lokalu mieszkalnego na rzucie stanowi przykładową aranżację określającą funkcjonalność lokalu. Wyposażenie i wielkość zaproponowanych urządzeń ma charakter orientacyjny. Zakres wyposażenia i wykończenia lokalu określa Umowa nabycia lokalu.
2. Powierzchnię pomieszczeń, lokalizację przyborów sanitarnych podano zgodnie z projektem budowlanym oraz projektem wykonawczym, stanowiącym uszczegółowienie projektu budowlanego. Mogą wystąpić niewielkie różnice wymiarów i usytuowania elementów powstałe w trakcie realizacji prac budowlanych.
3. Powierzchnia użytkowa lokalu określona na podstawie rozporządzenia Ministra Rozwoju z dnia 11 września 2020 r. w sprawie szczegółowego zakresu i formy projektu budowlanego oraz uwzględnienia treści Polskiej Normy PN-ISO 9836:2015-12.
4. Do powierzchni użytkowej lokalu nie wlicza się powierzchni elementów nadających się do demontażu np. ścianek działowych. Podane wymiary są wymiarami w świetle pionowych przegród (ścian) w stanie surowym, nie uwzględniają wykończenia tynkiem.
5. informacje na karcie nie stanowią oferty handlowej w rozumieniu art. 60 kodeksu cywilnego.

— ściany niemożliwe do demontażu  
— ściany możliwe do demontażu