

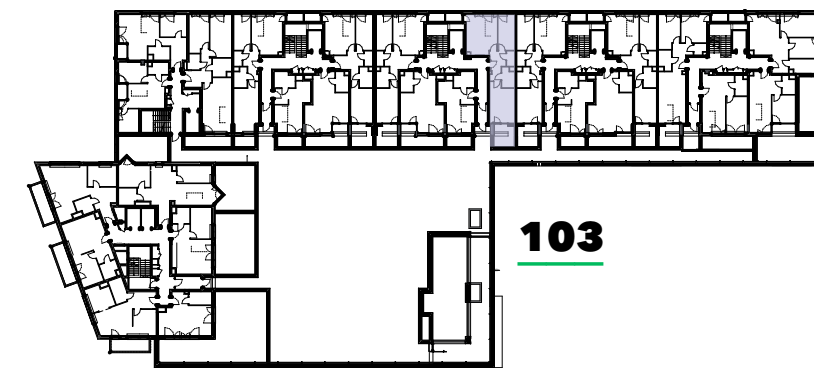


Plan osiedla

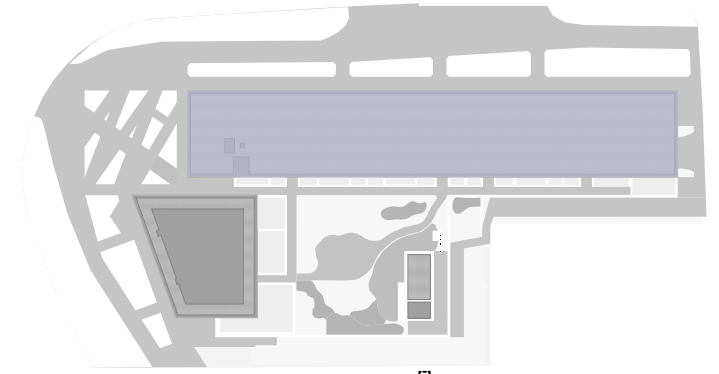

Rzut pierwszego piętra

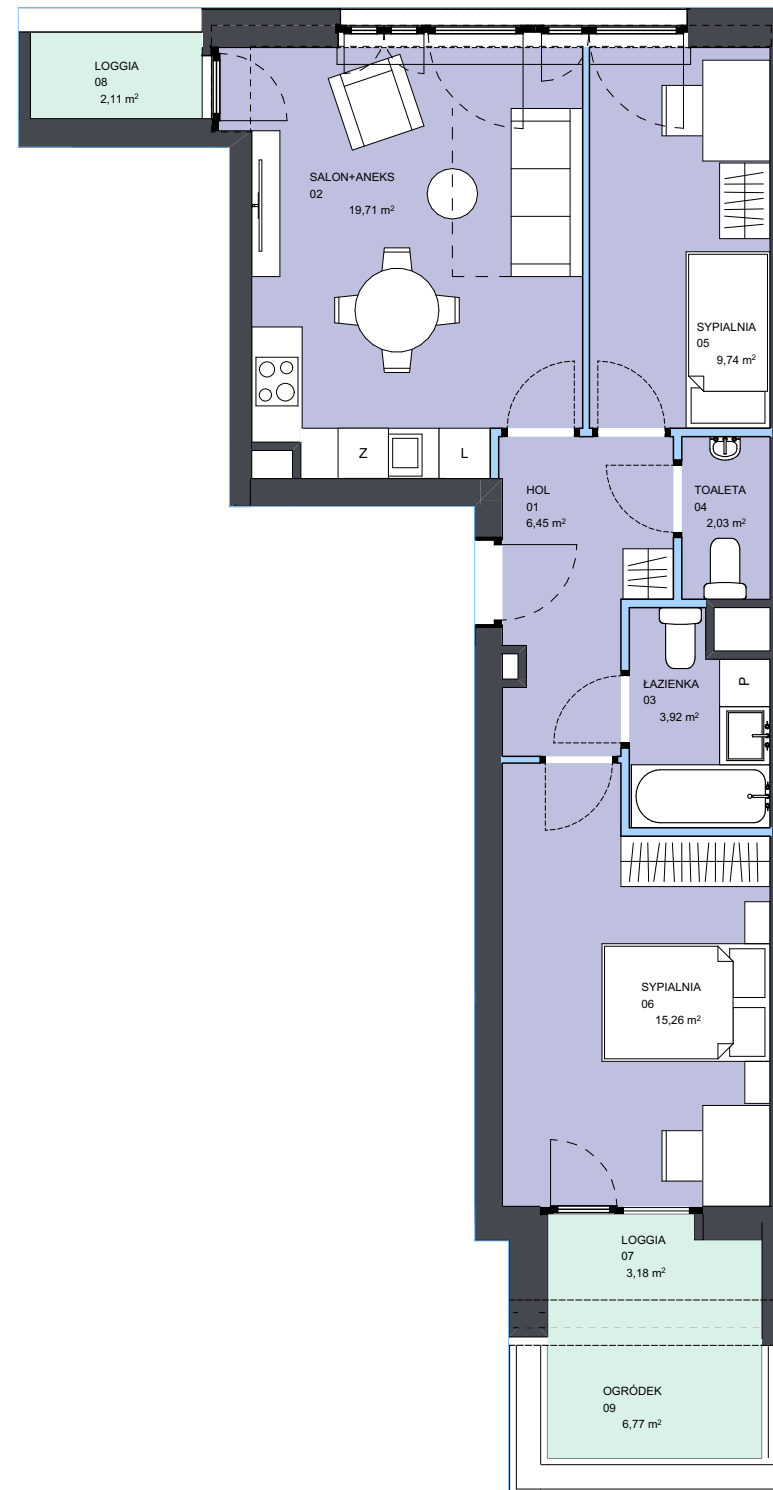

budynek	B													
klatka	D													
piętro	1	2	3	4	5	6	7	8	9	10	11	12		
mieszkanie	103													
nr	nazwa pom.		pow.											
01	hol	6,45 m ²												
02	salon+aneks	19,71 m ²												
03	łazienka	3,92 m ²												
04	toaleta	2,03 m ²												
05	sypialnia	9,74 m ²												
06	sypialnia	15,26 m ²												
	pow. mieszkania		57,11 m ²											
07	loggia	3,18 m ²												
08	loggia	2,11 m ²												
09	ogródek	6,77 m ²												
	łącznie		69,17 m ²											

mieszkanie numer **103**

powierzchnia mieszkania **57,11 m²**

piętro **1**

1. Aranżacja lokalu mieszkalnego na rzucie stanowi przykładową aranżację określającą funkcjonalność lokalu. Wyposażenie i wielkość zaproponowanych urządzeń ma charakter orientacyjny. Zakres wyposażenia i wykończenia lokalu określa Umowa nabycia lokalu.
2. Powierzchnię pomieszczeń, lokalizację przyborów sanitarnych podano zgodnie z projektem budowlanym oraz projektem wykonawczym, stanowiącym uszczegółowienie projektu budowlanego. Mogą wystąpić niewielkie różnice wymiarów i usytuowania elementów powstałe w trakcie realizacji prac budowlanych.
3. Powierzchnia użytkowa lokalu określona na podstawie rozporządzenia Ministra Rozwoju z dnia 11 września 2020 r. w sprawie szczegółowego zakresu i formy projektu budowlanego oraz uwzględnienia treści Polskiej Normy PN-ISO 9836:2015-12.
4. Do powierzchni użytkowej lokalu nie wlicza się powierzchni elementów nadających się do demontażu np. ścianek działowych. Podane wymiary są wymiarami w świetle pionowych przegród (ścian) w stanie surowym, nie uwzględniają wykończenia tynkiem.
5. informacje na karcie nie stanowią oferty handlowej w rozumieniu art. 60 kodeksu cywilnego.

— ściany niemożliwe do demontażu
— ściany możliwe do demontażu